


HOPITAL SAINT JACQUES PLAN DE MASSE PSYCHIATRIE

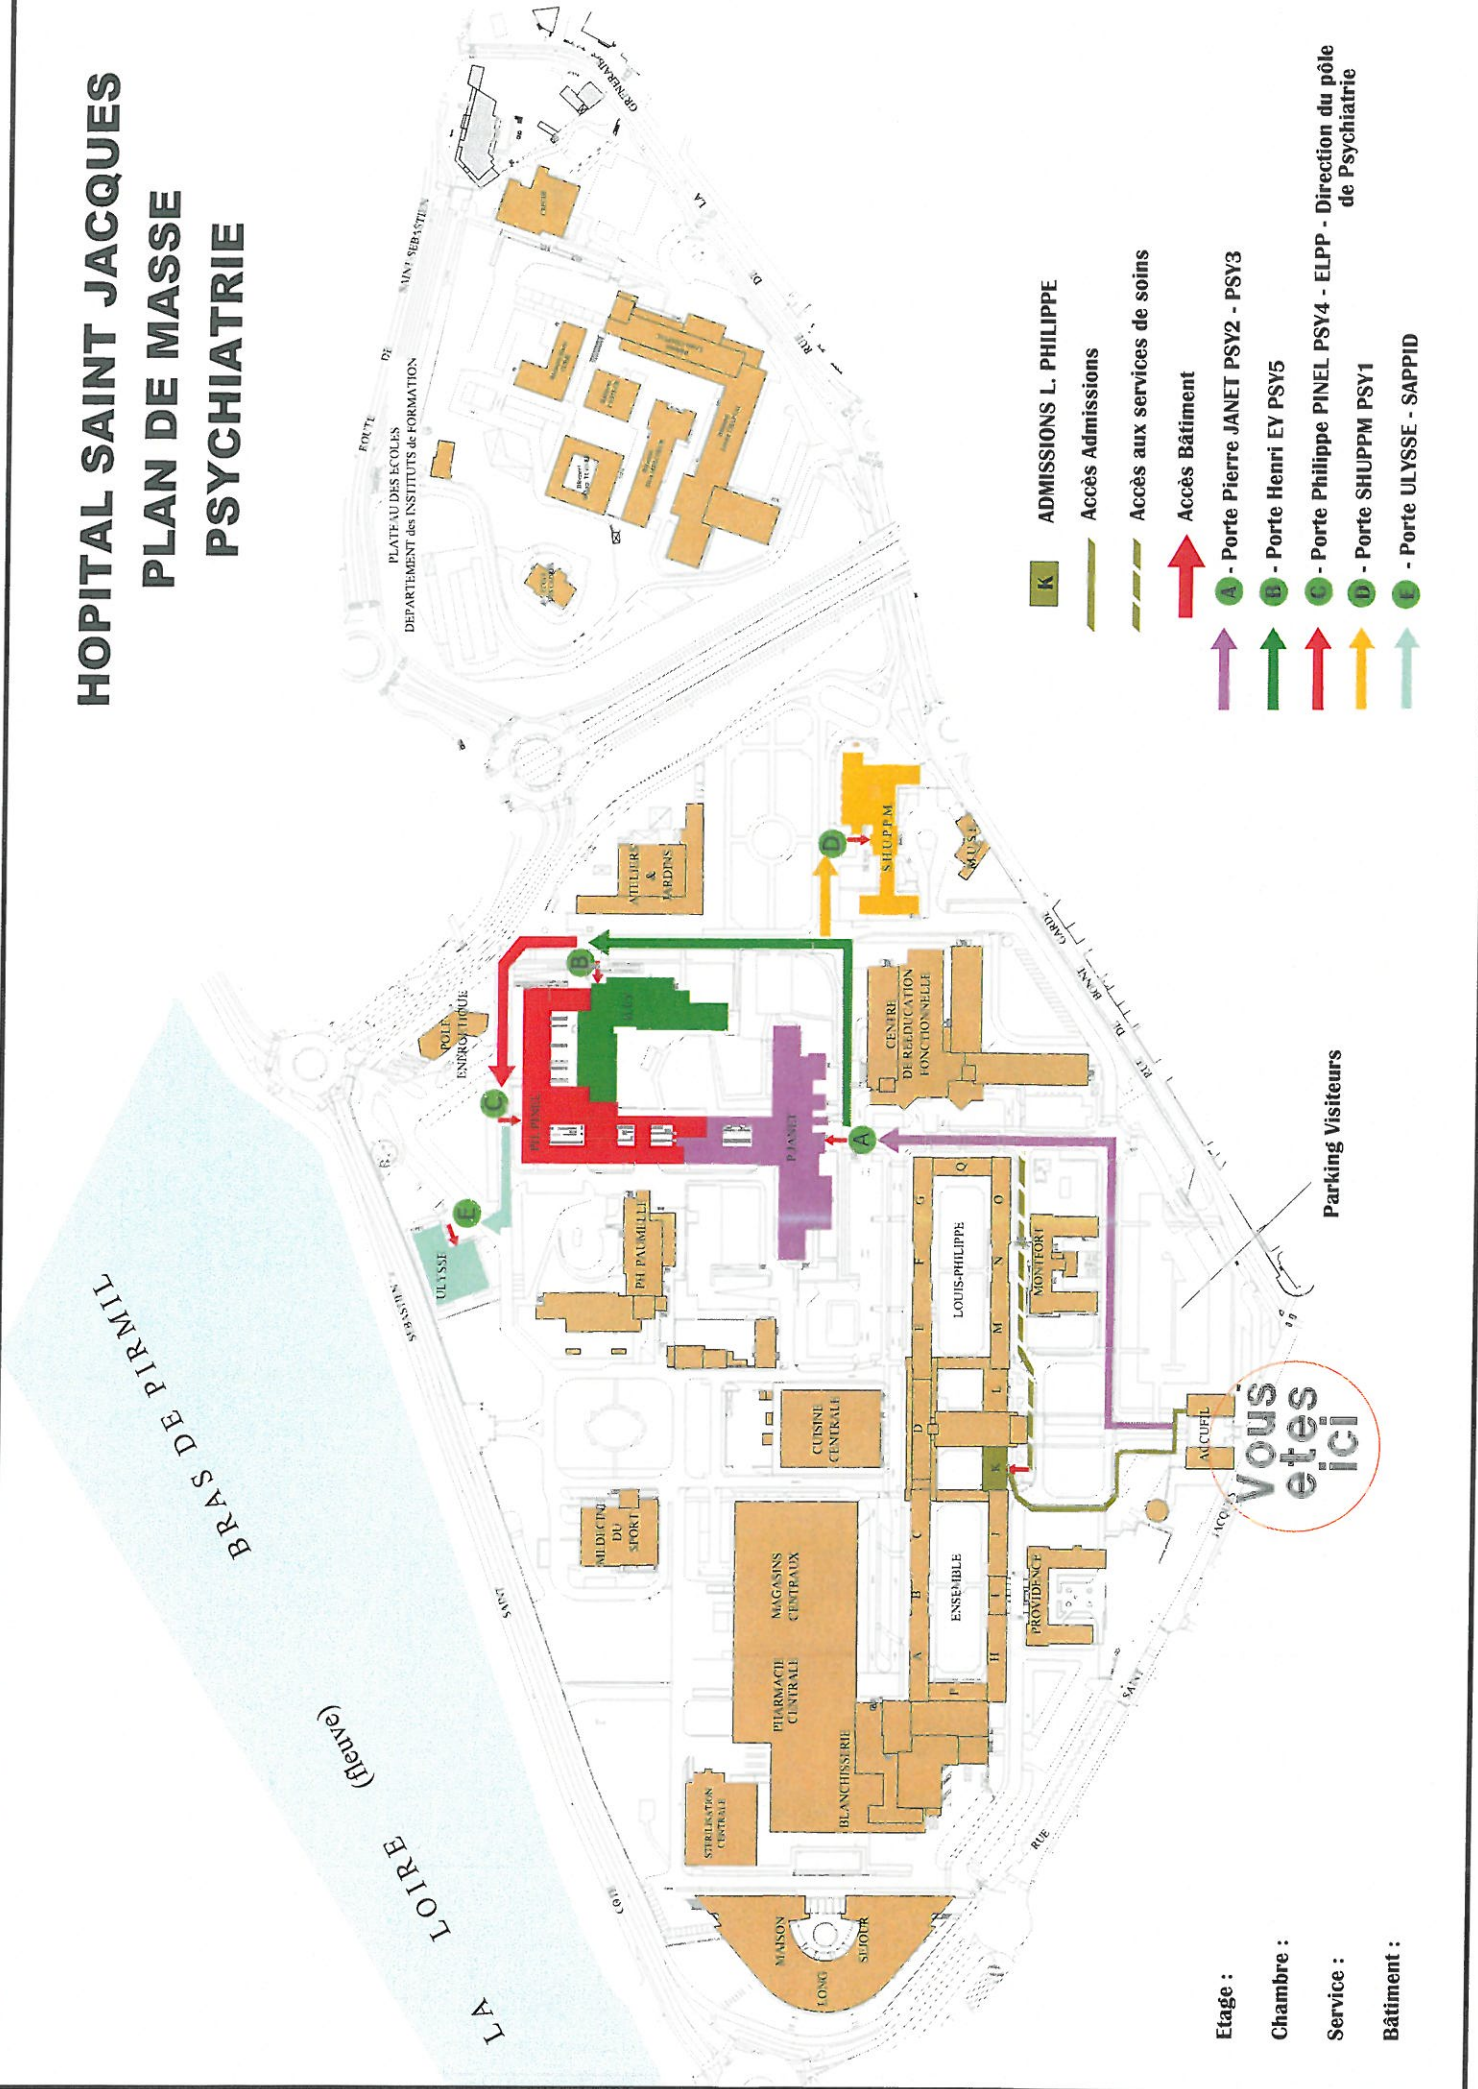

**Vous
êtes
ici**

- Étage :**
- Chambre :**
- Service :**
- Bâtiment :**

- K** ADMISSIONS L. PHILIPPE
- Accès Admissions
- Accès aux services de soins
- ➔ Accès Bâtiment
- ➔ A - Porte Pierre JANET PSY2 - PSY3
- ➔ B - Porte Henri EY PSY5
- ➔ C - Porte Philippe PINEL PSY4 - ELPP - Direction du pôle de Psychiatrie
- ➔ D - Porte SHUPPM PSY1
- ➔ E - Porte ULYSSE - SAPPID

Parking Visiteurs

PSYCHIATRIE

PSYCHIATRIE 1 – Bâtiment SHUP

RdC : Secrétariat-Consultations

1^{er} Etage Est : Unité Gwarez

1^{er} Etage Ouest : Unité Armen

2^{ème} Etage : Unité Sevel

PSYCHIATRIE 2 - Bâtiment JANET

RdC : Secrétariat-Consultations

2^{ème} Etage Ouest/Est : Unité Maupassant

2^{ème} Etage Nord : Unité Gaudi

PSYCHIATRIE 3 - Bâtiment JANET

RdC: Secrétariat-Consultations

1^{er} Etage Ouest/Est: Unité Claudel

1^{er} Etage Nord : Unité Chaisac

PSYCHIATRIE 4 - Bâtiment PINEL

RdJ: Secrétariat-Consultations

RdC : Unité Matisse

1^{er} Etage : Unité André Breton

PSYCHIATRIE 5 – Bâtiment H. EY

RdC: Secrétariat-Consultations

1^{er} Etage : Unité Tati

2^{ème} Etage : Unité Dali

CAPPID/SAPPID - Bâtiment ULYSSE

ELPP – Bâtiment PINEL – 1^{er} Etage

Direction Pôle de Psychiatrie – Bâtiment PINEL – RdJ

Addictologie – Bâtiment JANET

RdC Nord : Unité Apollinaire

RdC Ouest : Unité Lou Andréas Salomé

Accueil Rabelais – Bâtiment Louis-Philippe - Section O - 1^{er} Etage

HOME : Bâtiment JANET - 3ème Etage Nord

Unité Espace : Bâtiment H.EY – RdC

Victimologie – RdC Ouest - Bâtiment SHUP